


via Cristoforo Colombo

INGRESSO SCITA SECONDARIO GIARDINO

stralcio pianta piano interrato

Via G. Garibaldi

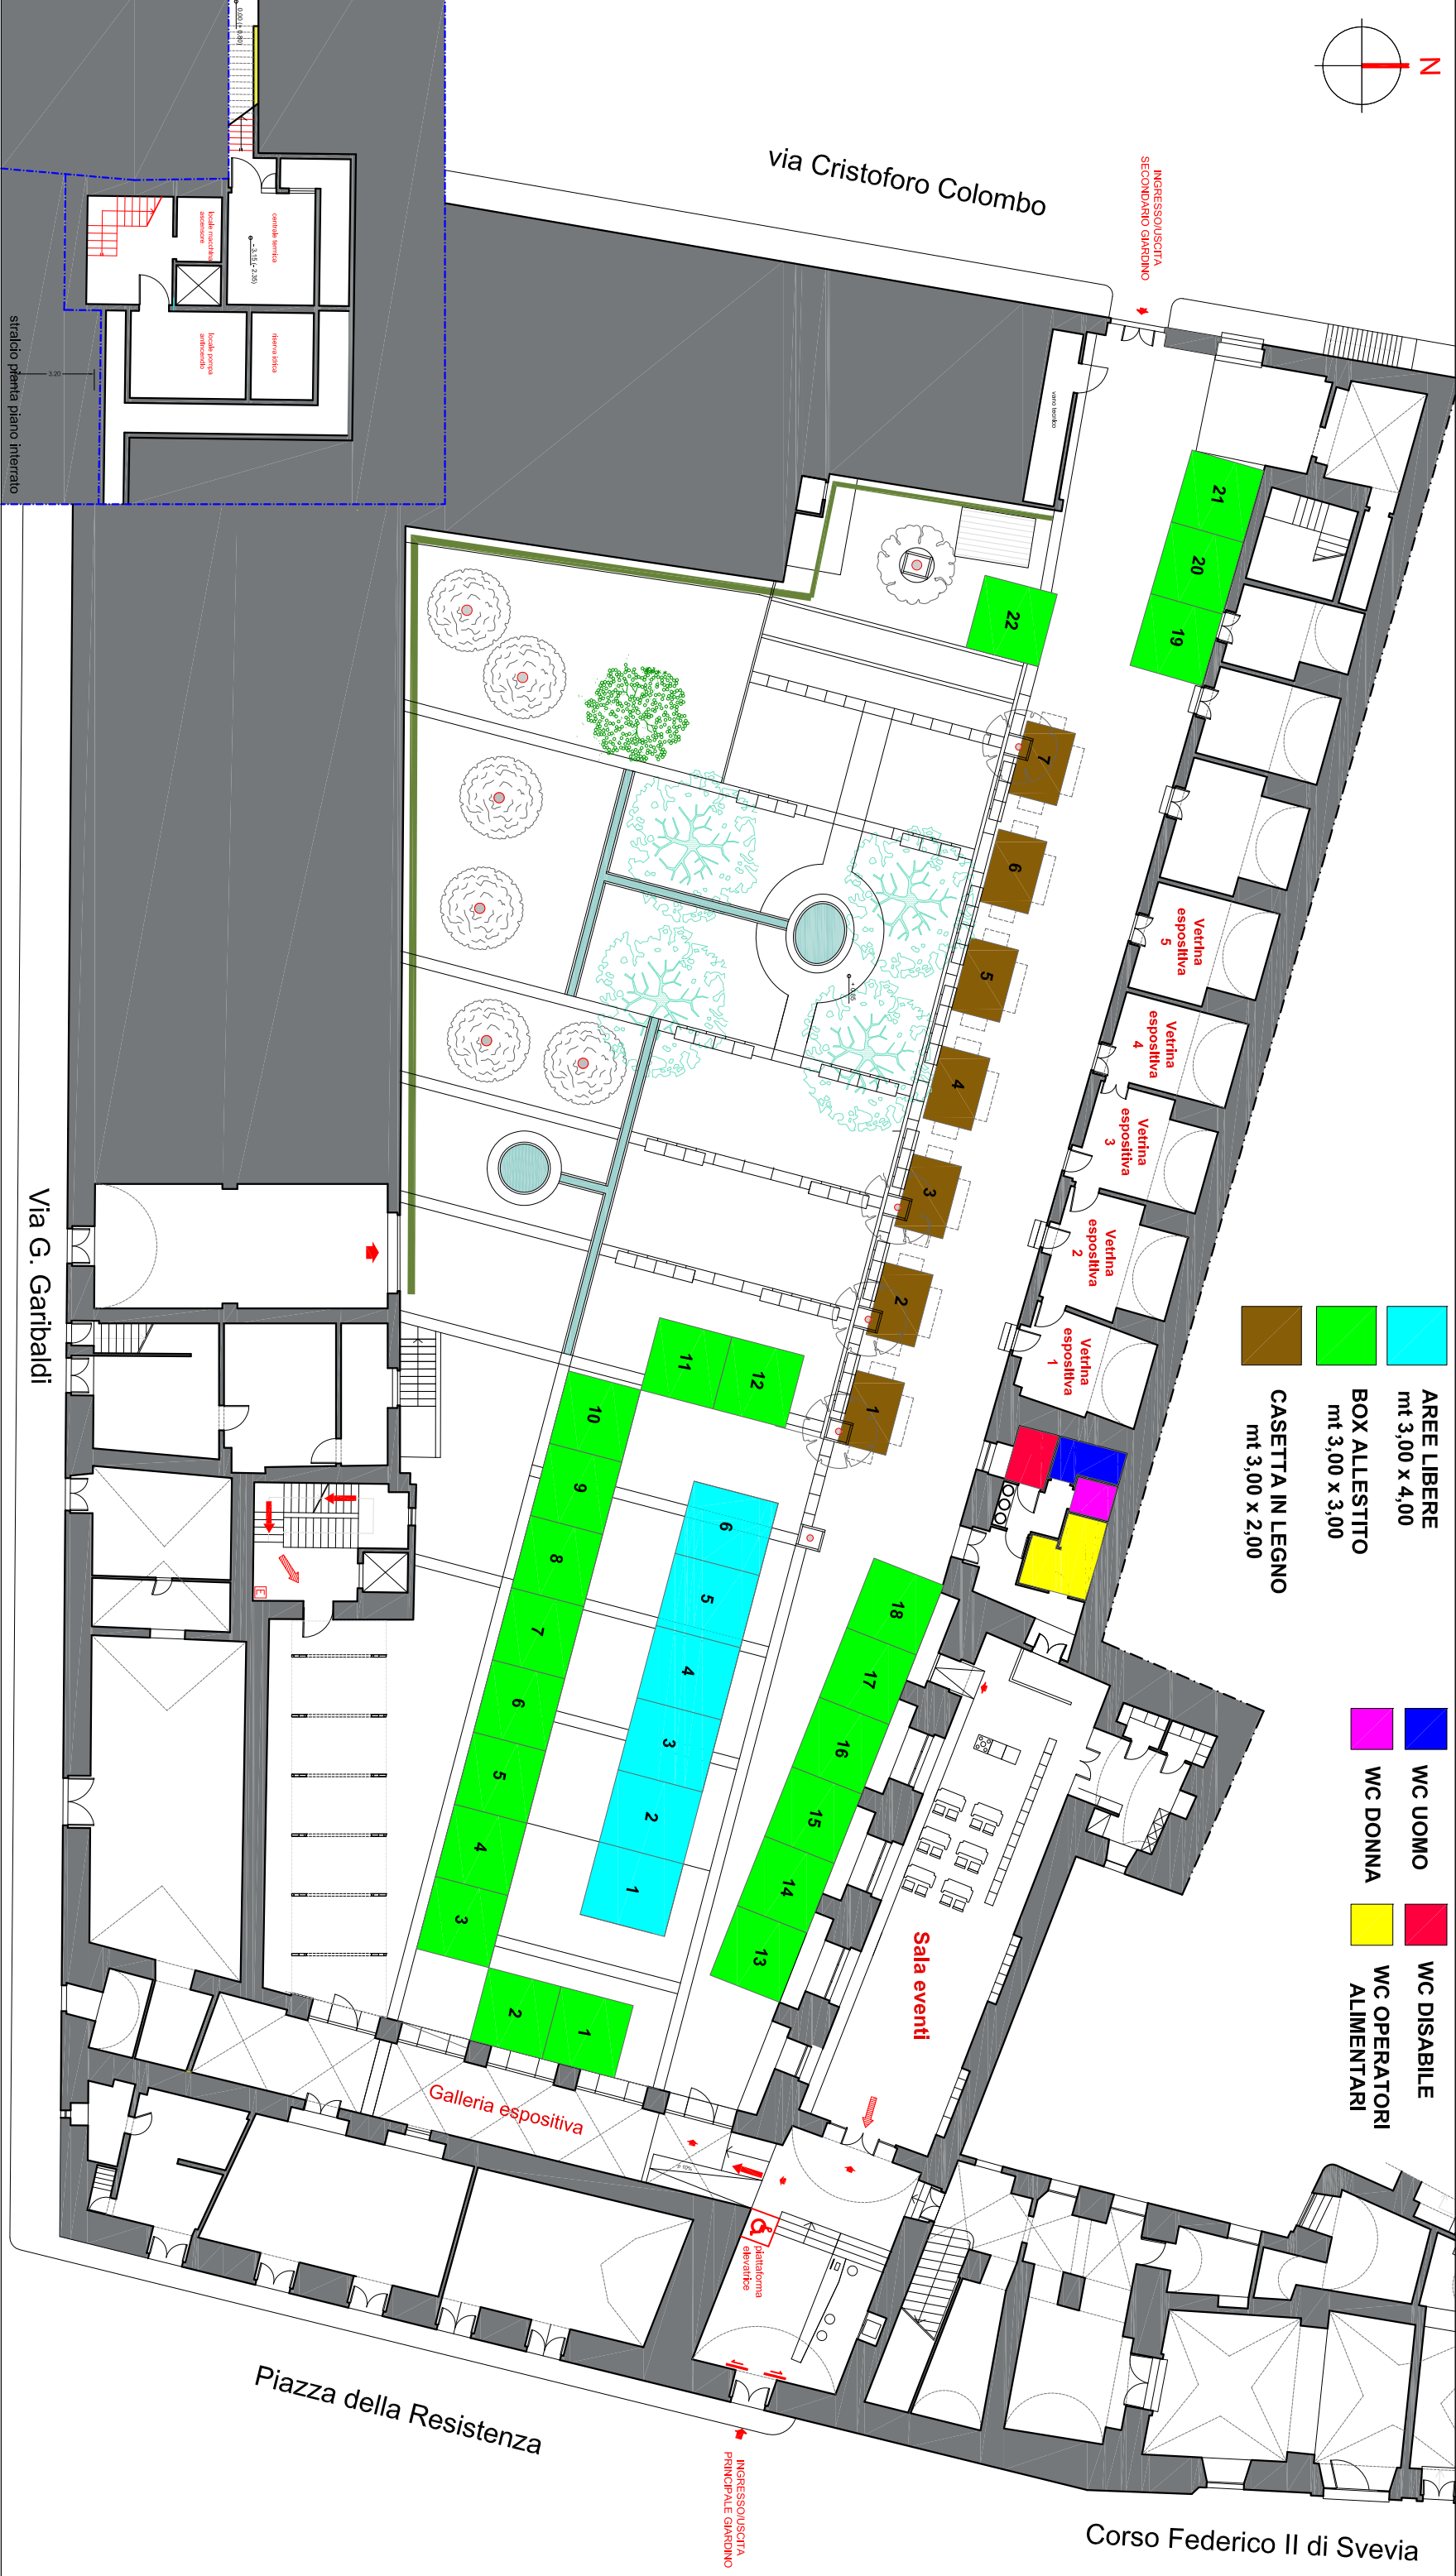

- AREE LIBERE
mt 3,00 x 4,00
- BOX ALLESTITO
mt 3,00 x 3,00
- CASSETTA IN LEGNO
mt 3,00 x 2,00

- WC UOMO
- WC DONNA
- WC DISABILE
- WC OPERATORI ALIMENTARI

Piazza della Resistenza

INGRESSO SCITA PRINCIPALE GIARDINO

Corso Federico II di Svevia